


黄河田园诗词文化旅游建设项目建设工程设计方案--总平面布置图

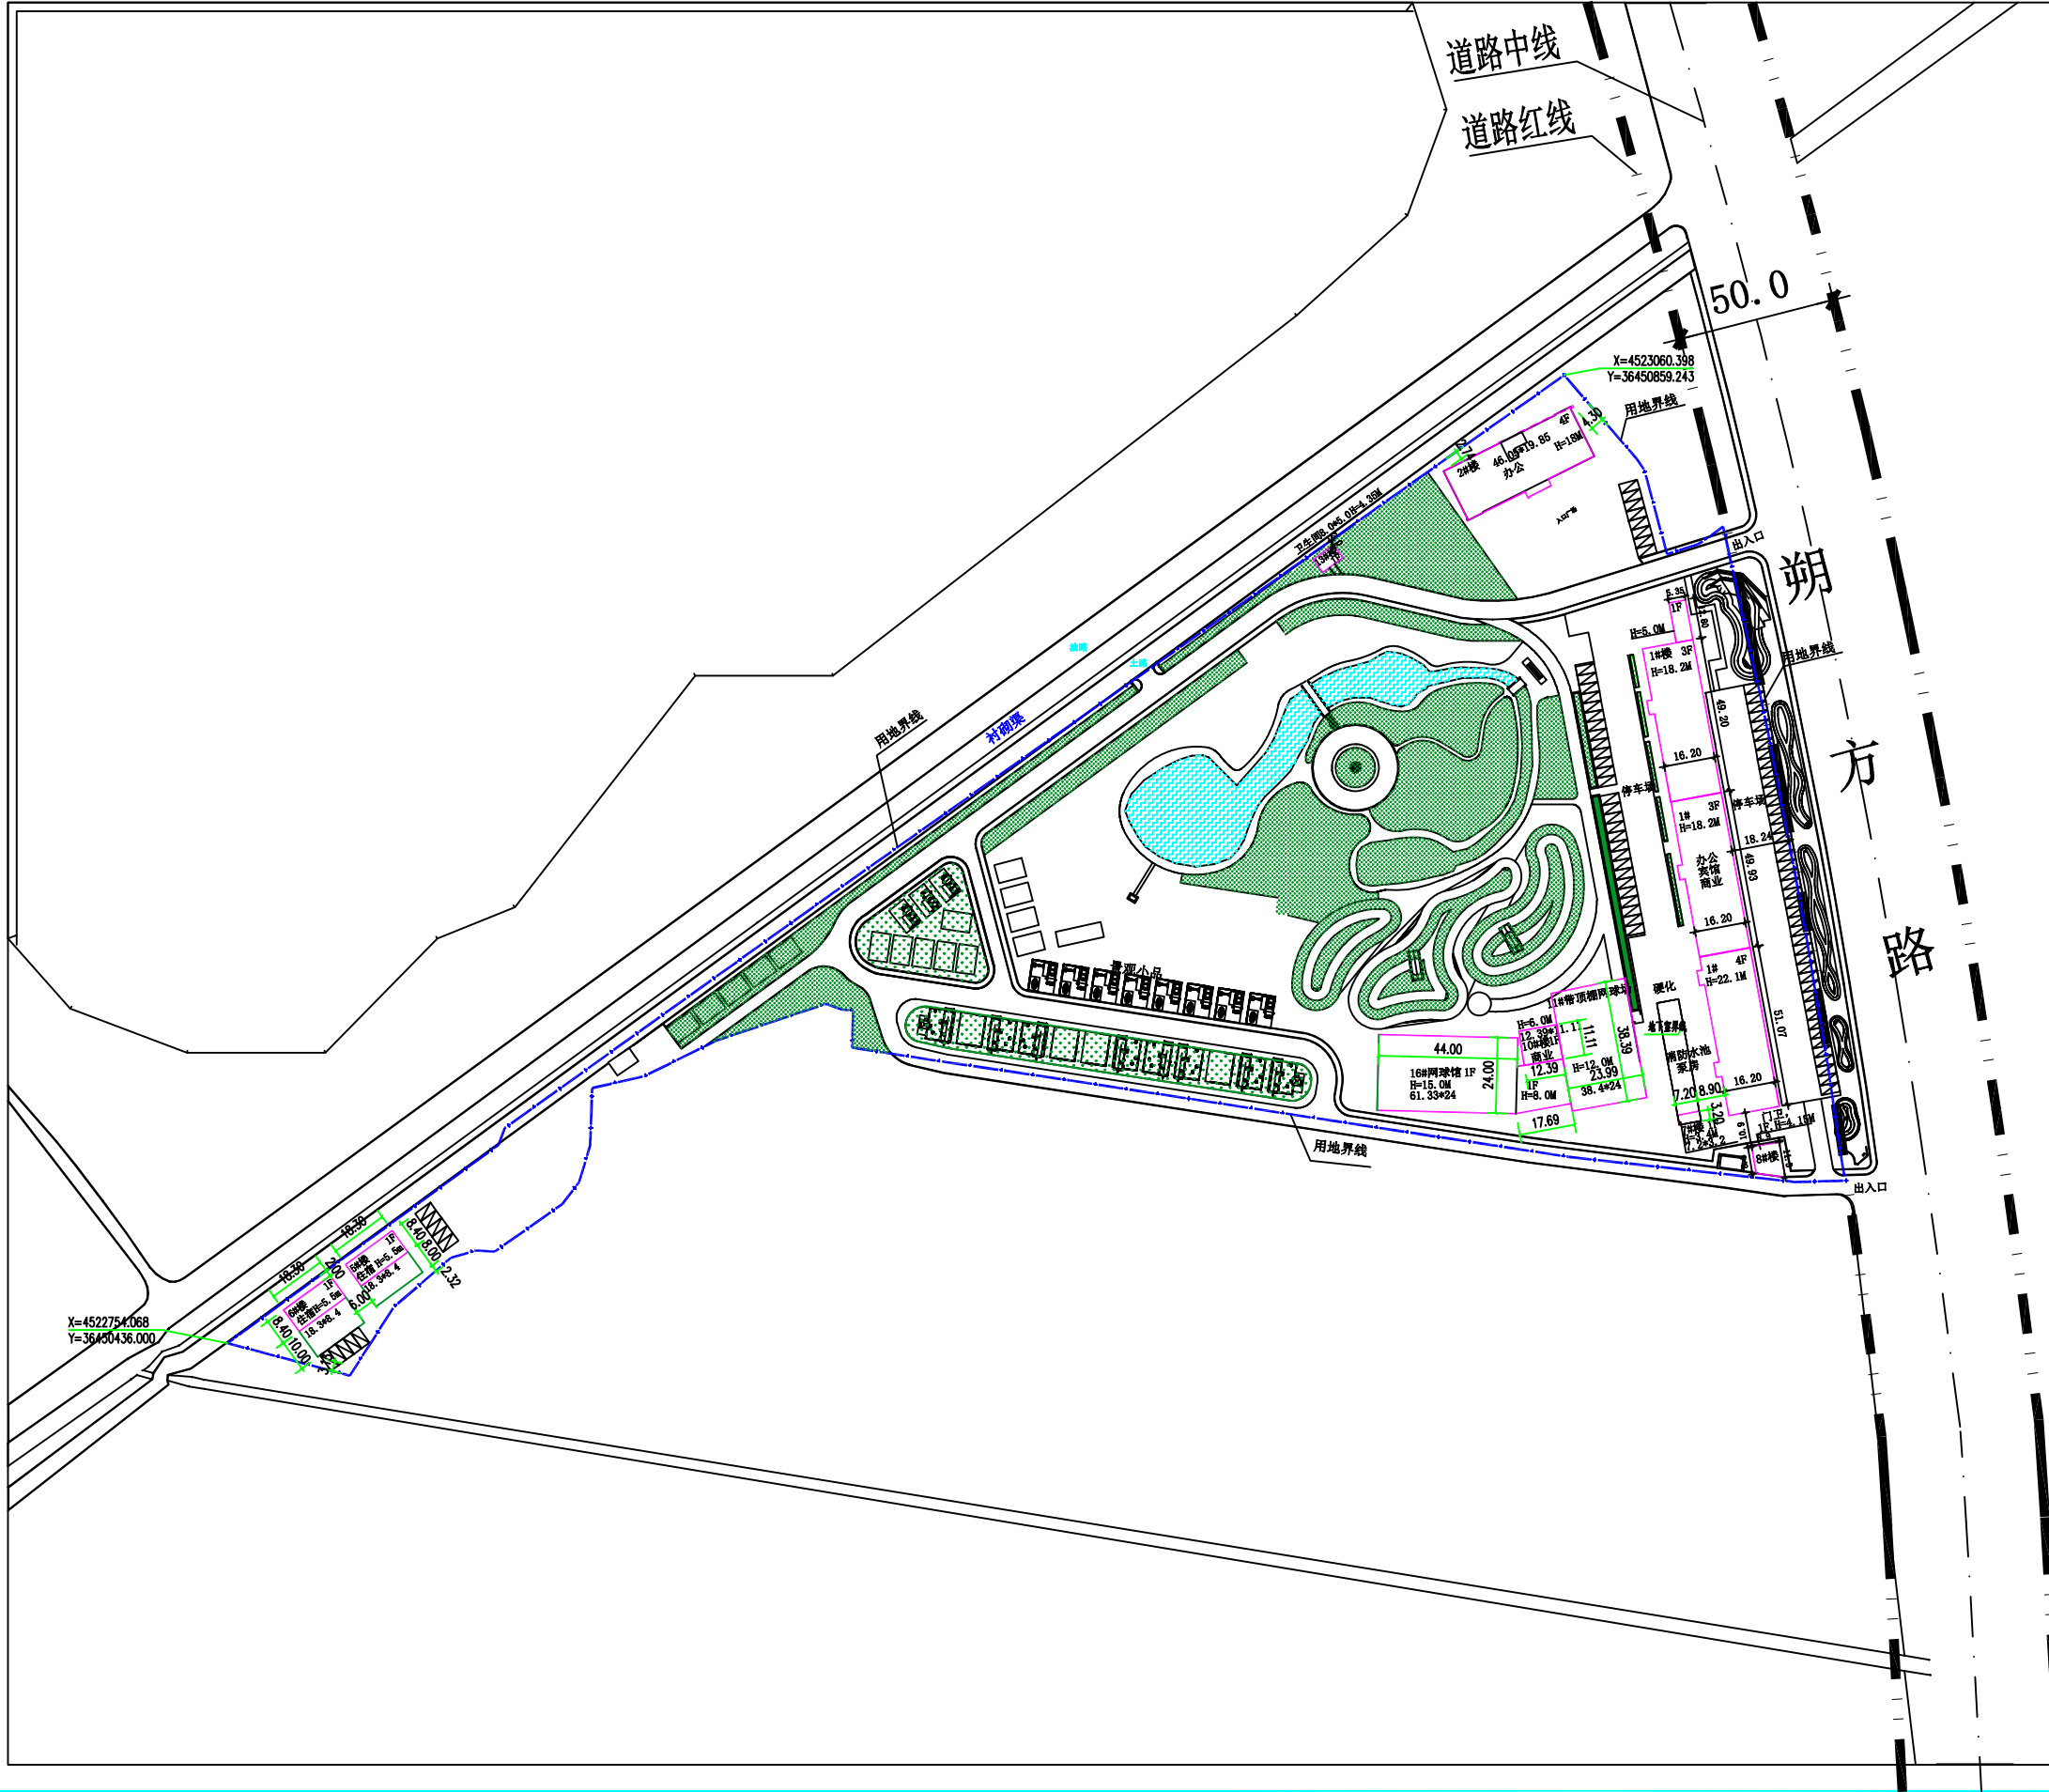

- 说明
- 1、该项目为黄河田园诗词文化旅游建设项目建设工程设计方案--总平面布置图。
 - 2、本规划依据:A、国家现行有关建筑、绿化、消防、人防等设计规范要求。
 - 3、拟建建筑退线及各尺寸详见图示。
 - 4、建筑造型以现代建筑风格为主,建筑设计要综合考虑建筑节能、节水、节电、节材、垃圾分类处理及中水利用。
 - 5、图中公建建筑所示尺寸为建筑最外部控制尺寸,所有建筑施工图都不得超过该尺寸。

技术经济指标表			
项目名称	单位	数量	
用地面积	m ²	54064.12	
地上总建筑面积	m ²	13940.53	
建筑基底面积	m ²	6123.95	
容积率		0.258	
建筑密度	%	11.33	
绿地率	%	25.8	
停车位	辆	80	

规划单栋建筑明细表									
编号	名称	用途	层数	高度(m)	单栋基底面积(m ²)	单栋建筑面积(m ²)	计容积率建筑面积(m ²)	备注	
1	1#楼	办公 宾馆	1F, 3F, 4F	5.0	2535.51	8462.81	8462.81		
2	2#楼	办公	4F	18.0	793.30	3137.75	3137.75		
3	5#楼	住宿	1F	5.5	153.72	153.72	153.72		
4	6#楼	住宿	1F	5.5	153.72	153.72	153.72		
5	7#楼	辅助用房	1F/-1F	3.4	23.04	23.04	23.04		
6	8#楼	门卫	1F	4.15	88.47	88.47	88.47		
7	10#楼	商业	1F	6.0	134.94	134.94	134.94		
8	12#楼	网球场		12.0	910.35	455.18	455.18		
9	13#楼	卫生间	1F	4.35	40.0	40.0	40.0		
10	14#楼	网球场	1F/1F	15.0/8	1290.9	1290.9	1290.9		
面积合计					6123.95	13940.53	13940.53		

中裕工程集团有限公司
Zhongyu Engineering Group Co., Ltd.

证书编号: A114013968
证书编号: A214013965

建筑行业(建筑工程)甲级
电力行业(风力发电)专业甲级
风景园林工程设计专项甲级
环境工程设计专项(水污染防治工程)甲级
煤炭行业(矿井)专业乙级
化工石化医药行业乙级
电力行业乙级 冶金行业乙级
机械行业(通用设备制造业工程)专业乙级
商务服务业(成品油储运工程)专业乙级
轻纺行业(制盐及盐化工、化纤工程)专业乙级
建材行业(新型建筑材料工程)专业乙级
公路行业(公路)专业丙级
市政行业乙级
农林行业(农业工程)乙级
农林行业(农业综合开发生态工程)专业乙级
环境工程(固体废物处理工程)专项乙级
煤炭行业(选煤厂)专业乙级
建材行业(非金属矿及原料制备工程)专业乙级
城乡规划编制 乙级 晋鲁筑规乙字23140054

建设单位: 内蒙古文工农业生态发展有限公司	
工程名称: 黄河田园诗词文化旅游建设项目	
图 名: 总平面布置图	
设计编号: 2025ZTYNES-012	
姓 名	签 名
项目负责人	杨政宇
专业负责人	于崇
设计	高向云
校对	万天翔
审核	于崇
设计阶段	方案
图号	规划-1/1
专业	规 划
日期	2025.04